



Comune di MONCENISIO

Provincia di Torino



**PROVINCIA
DI TORINO**



Regione PIEMONTE

PIANO REGOLATORE CIMITERIALE

AI SENSI D.P.R. N°285/90

**- pianta - sezione -
- stato attuale -**

il Sindaco
Vittorio PEROTTINO

il Segretario Comunale
Dott. Maria Grazia MAZZOLARI

il Responsabile del Procedimento
Geom. Fabrizio BIANCO DOLINO

data
10/04/2013

tavola

2

prat. n°
165-13

Studio Tecnico Architetto

Fabrizio REGAZZONI



via F.lli Vallero 48 - tel. 0122 31750 -

10059 **SUSA** (To)

Albo Arch. To
n° 1556

timbro e firma

c.f. RGZ FRZ
50P27 L013A

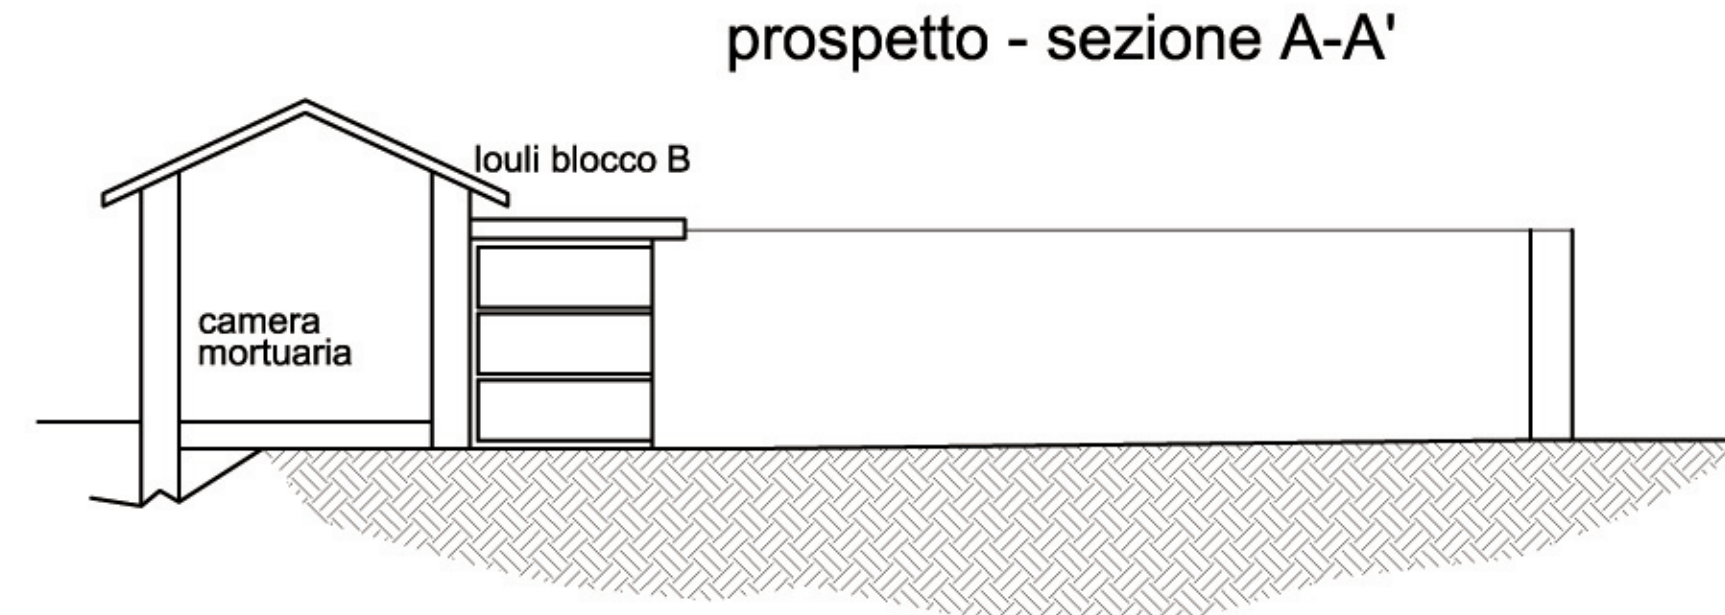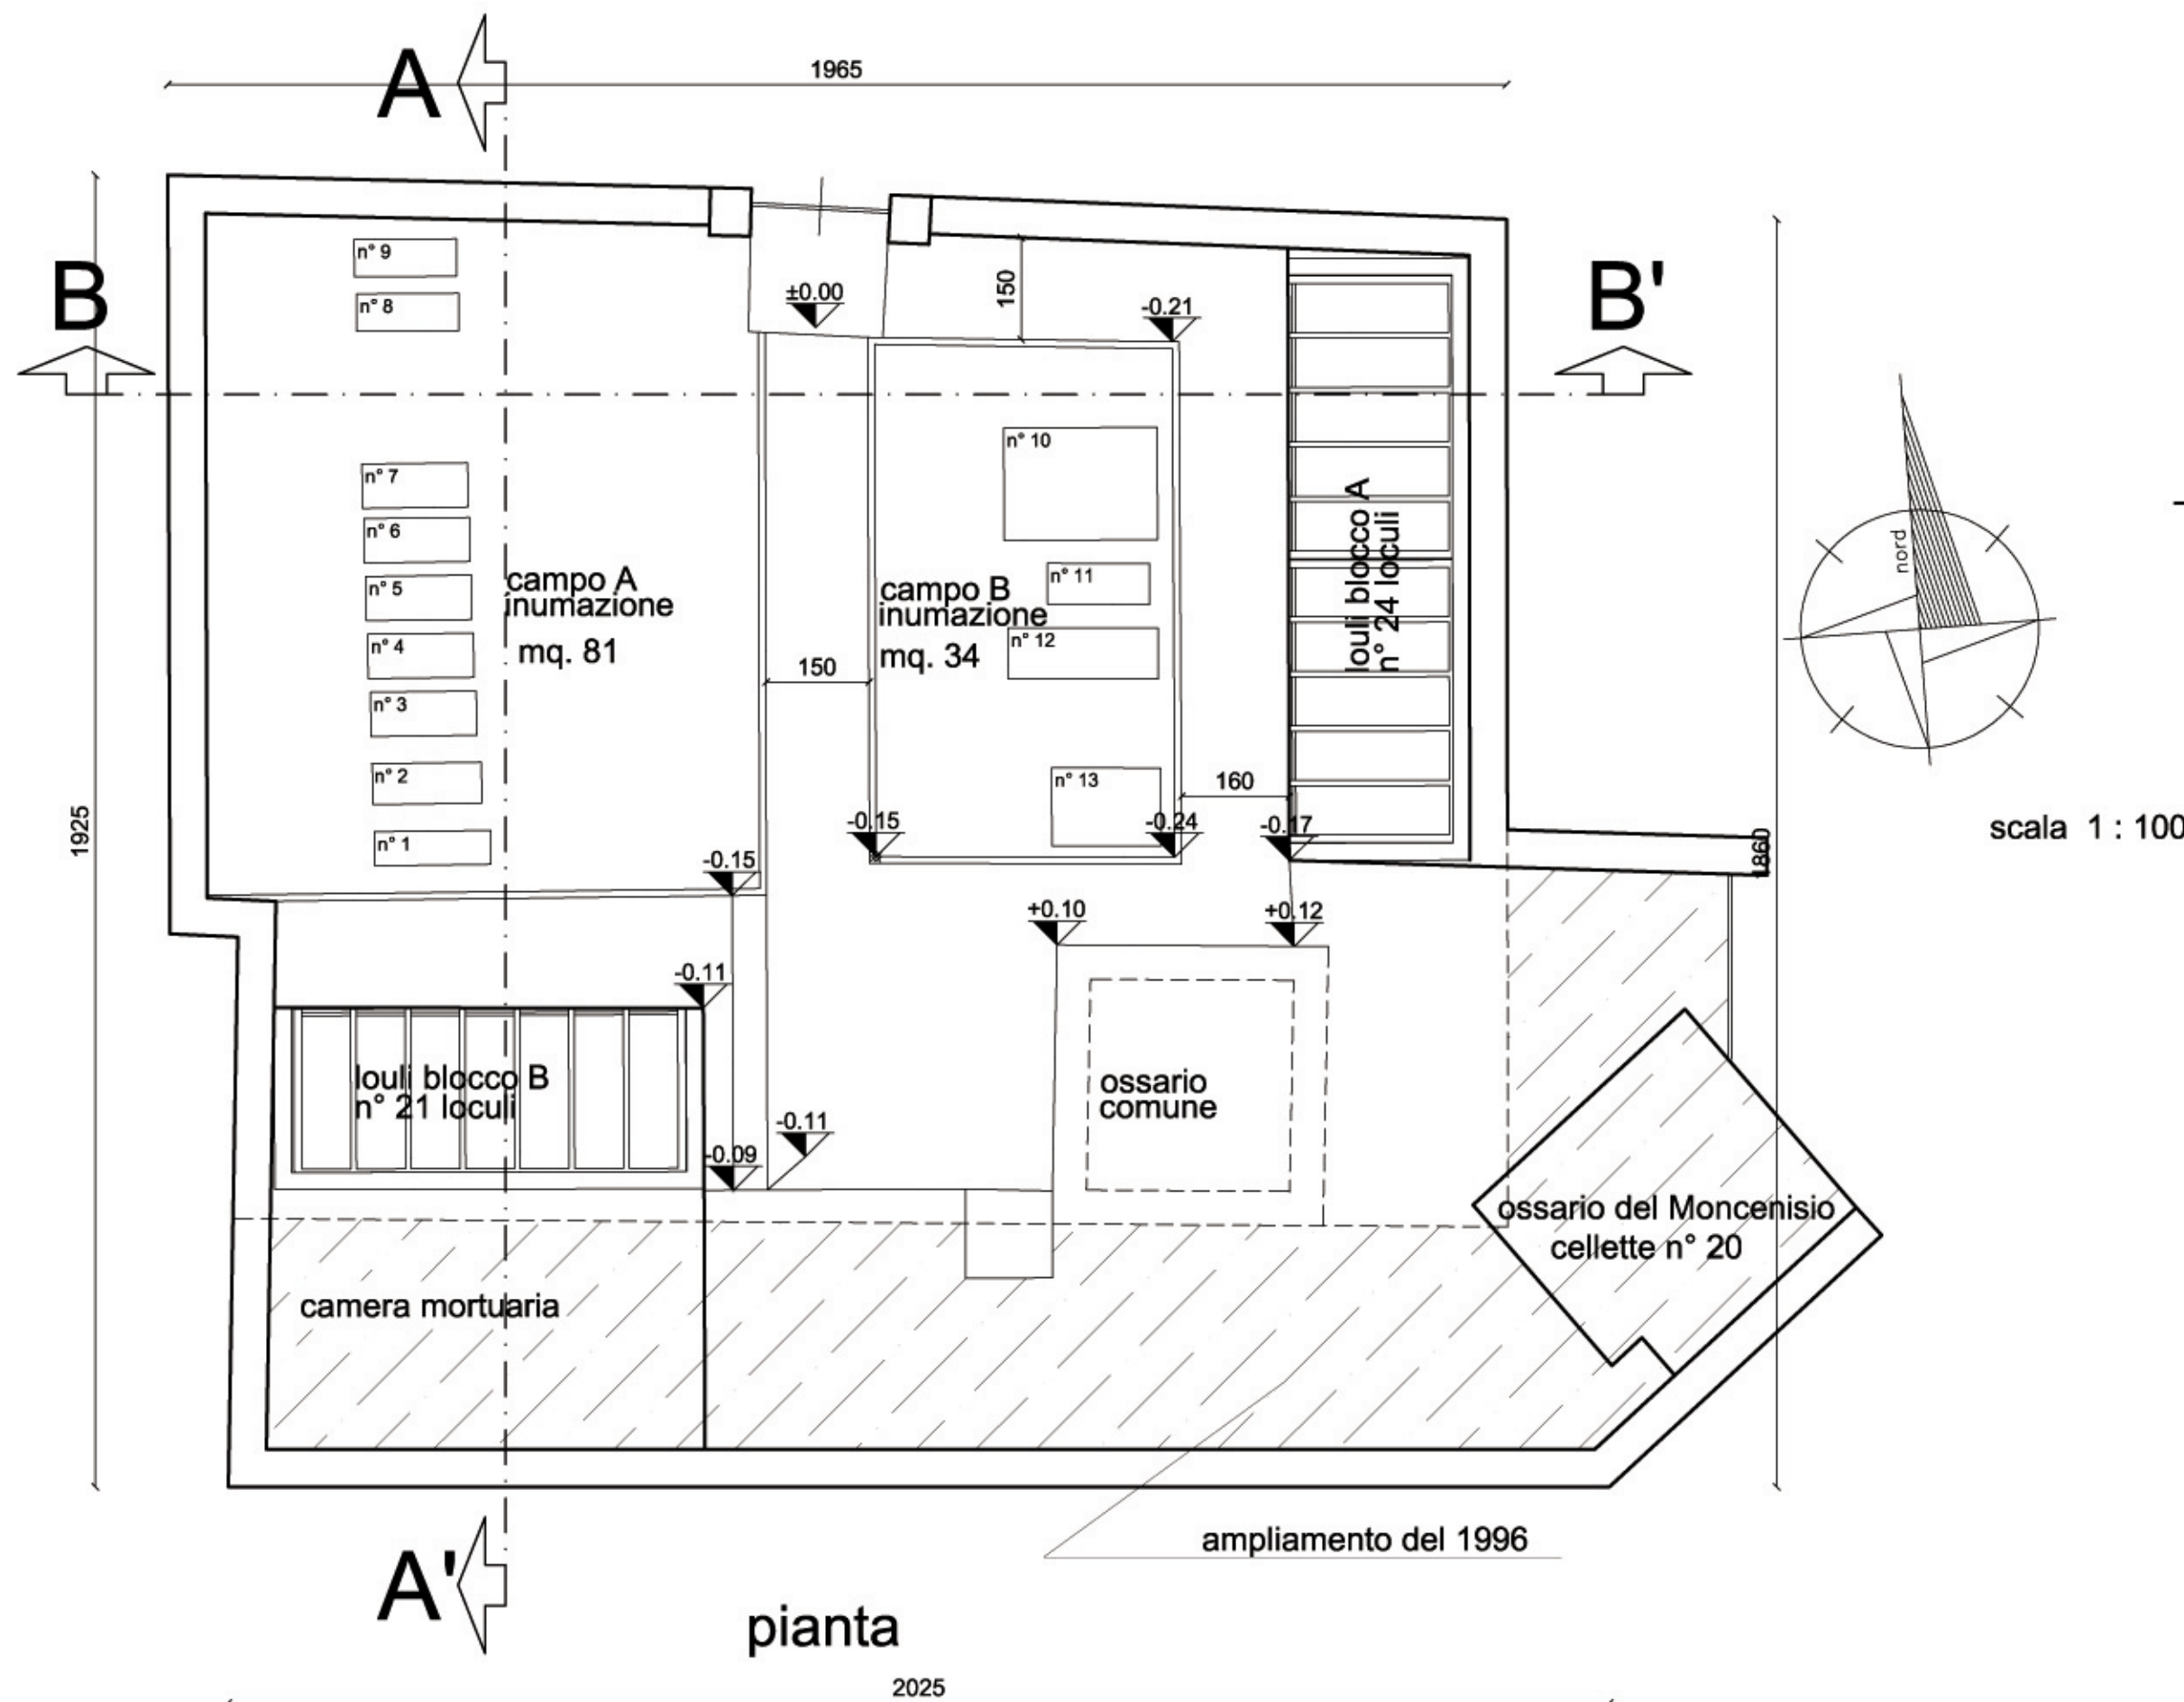

scala 1 : 100

