



Comune di MONCENISIO

Provincia di Torino



Regione PIEMONTE

PIANO REGOLATORE CIMITERIALE

AI SENSI D.P.R. N°285/90

**- pianta - sezione -
- in progetto -**

Il Sindaco
Vittorio PEROTTINO

Il Segretario Comunale
Dott. Maria Grazia MAZZOLARI

Il Responsabile del Procedimento
Geom. Fabrizio BIANCO DOLINO

data
10/04/2013

tavola
3

prot. n°
165-13

**Studio Tecnico Architetto
Fabrizio REGAZZONI**

via F.lli Vallero 48 - tel. 0122 31750 -
10059 **SUSA** (To)


Albo Arch. To
n° 1556

timbro e firma

c.f. RGZ FRZ
50P27 L013A

planimetria in progetto

scala 1 : 200

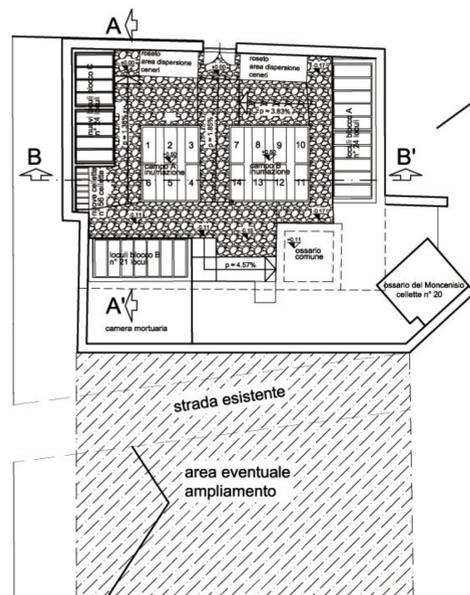

area verde



area verde

proprietà
Comunale


strada in progetto

pianta in progetto

scala 1 : 100

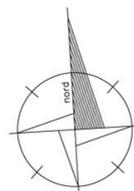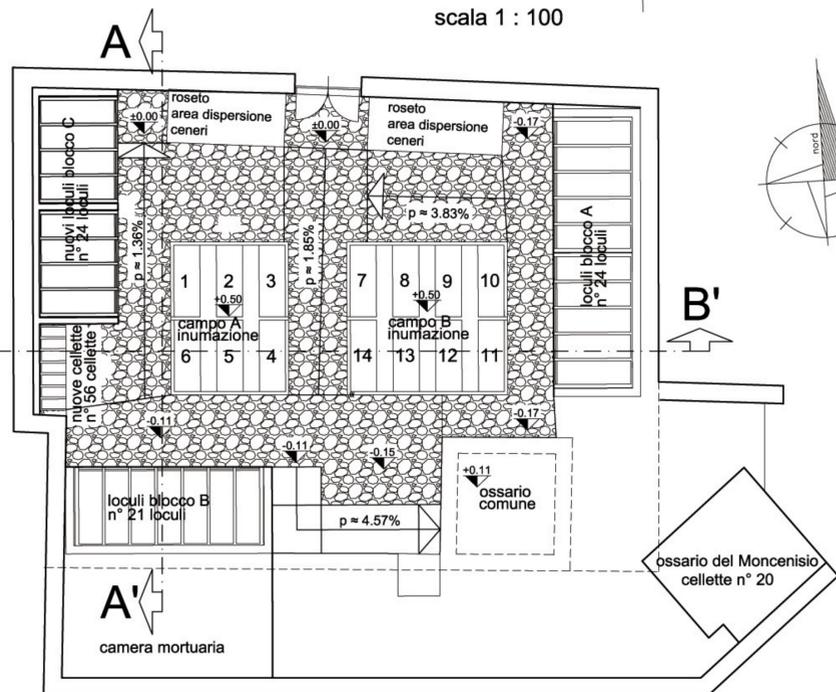

prospetto - sezione A-A'

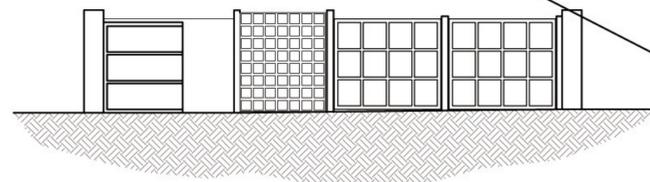

prospetto - sezione B-B'

